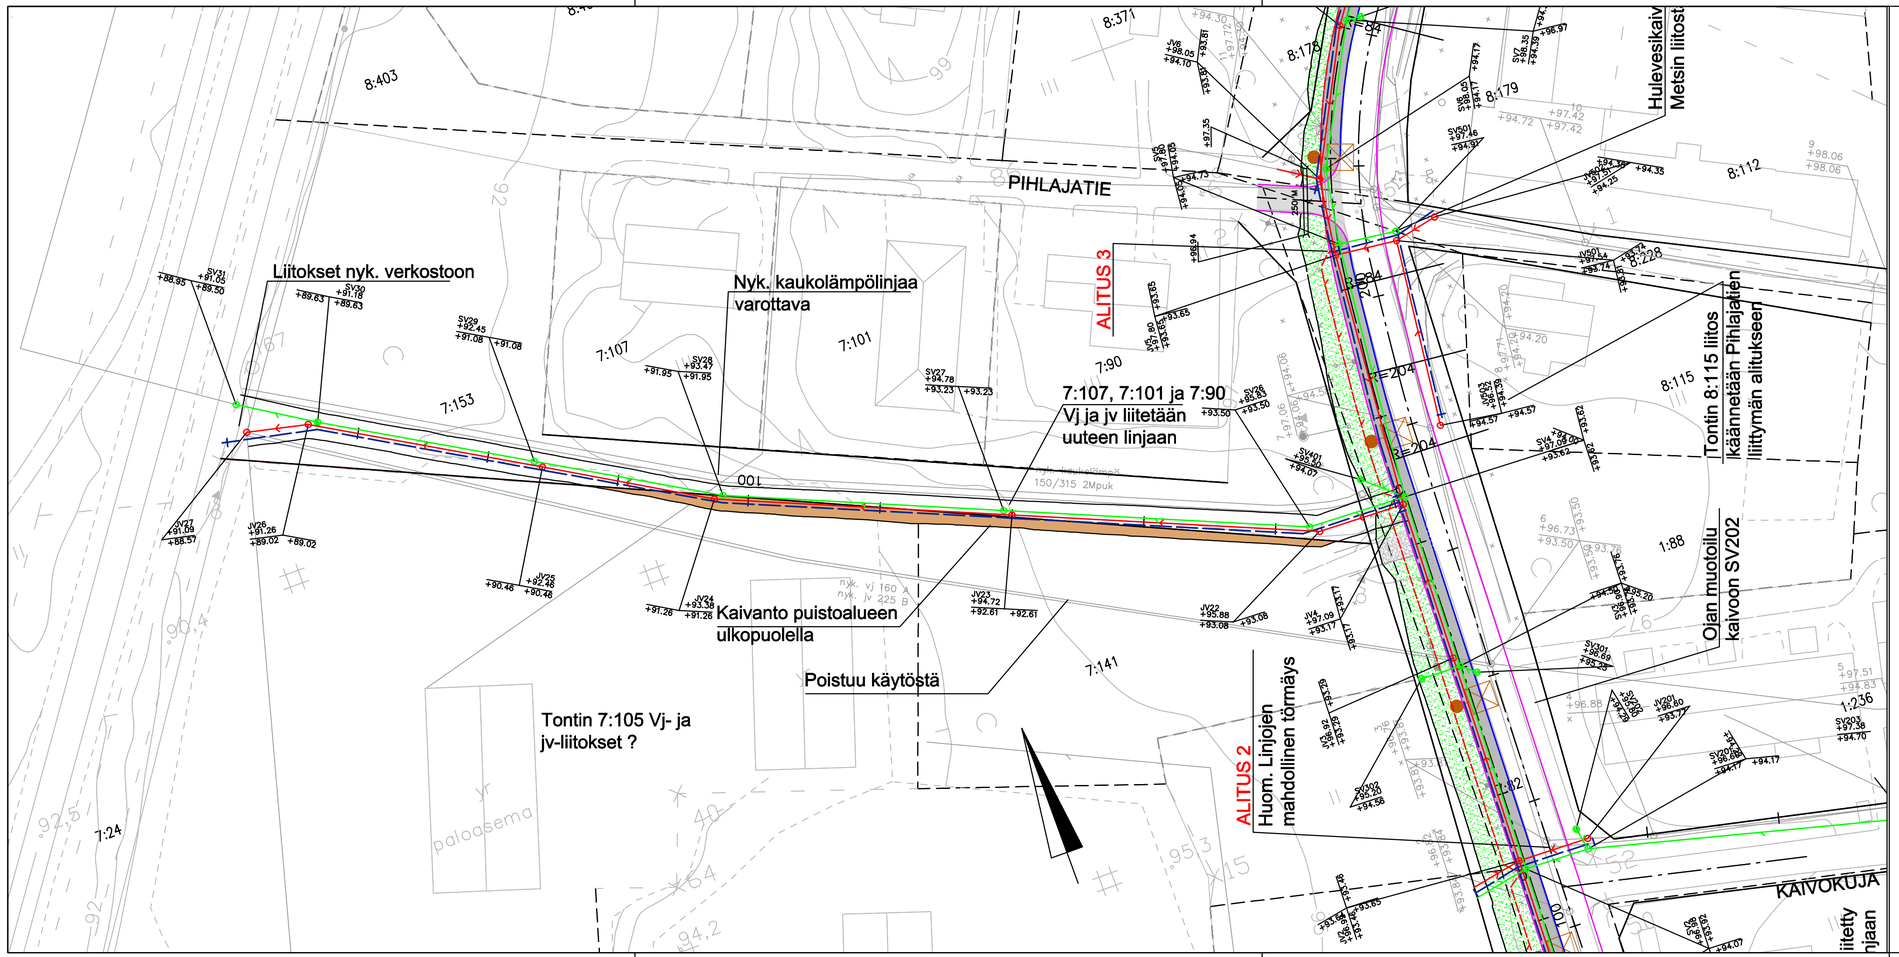

Merkki	Muutos	Pvm	Suunn.	Tark.

Hankkeen nimi

Kaaritien klv ja vesihuollon saneeraus

Piirustuksen sisältö

Asemapiirustus, vesihuoltolinja

DESTIA

Hausjärven kunta
Keskustie 2-4, 12100 OITTI

Pvm	Suunn.	Pvm	Tark.
16.10.2020	Paavo Koukku	16.10.2020	
	Proj.pääll. Ilpo Miekka		Hyv.

Koordinaattijärjestelmä GK25
Korkeusjärjestelmä N2000

Mittakaava 1:500

Piir.nro 1-03