




Leikkaus (PL240)

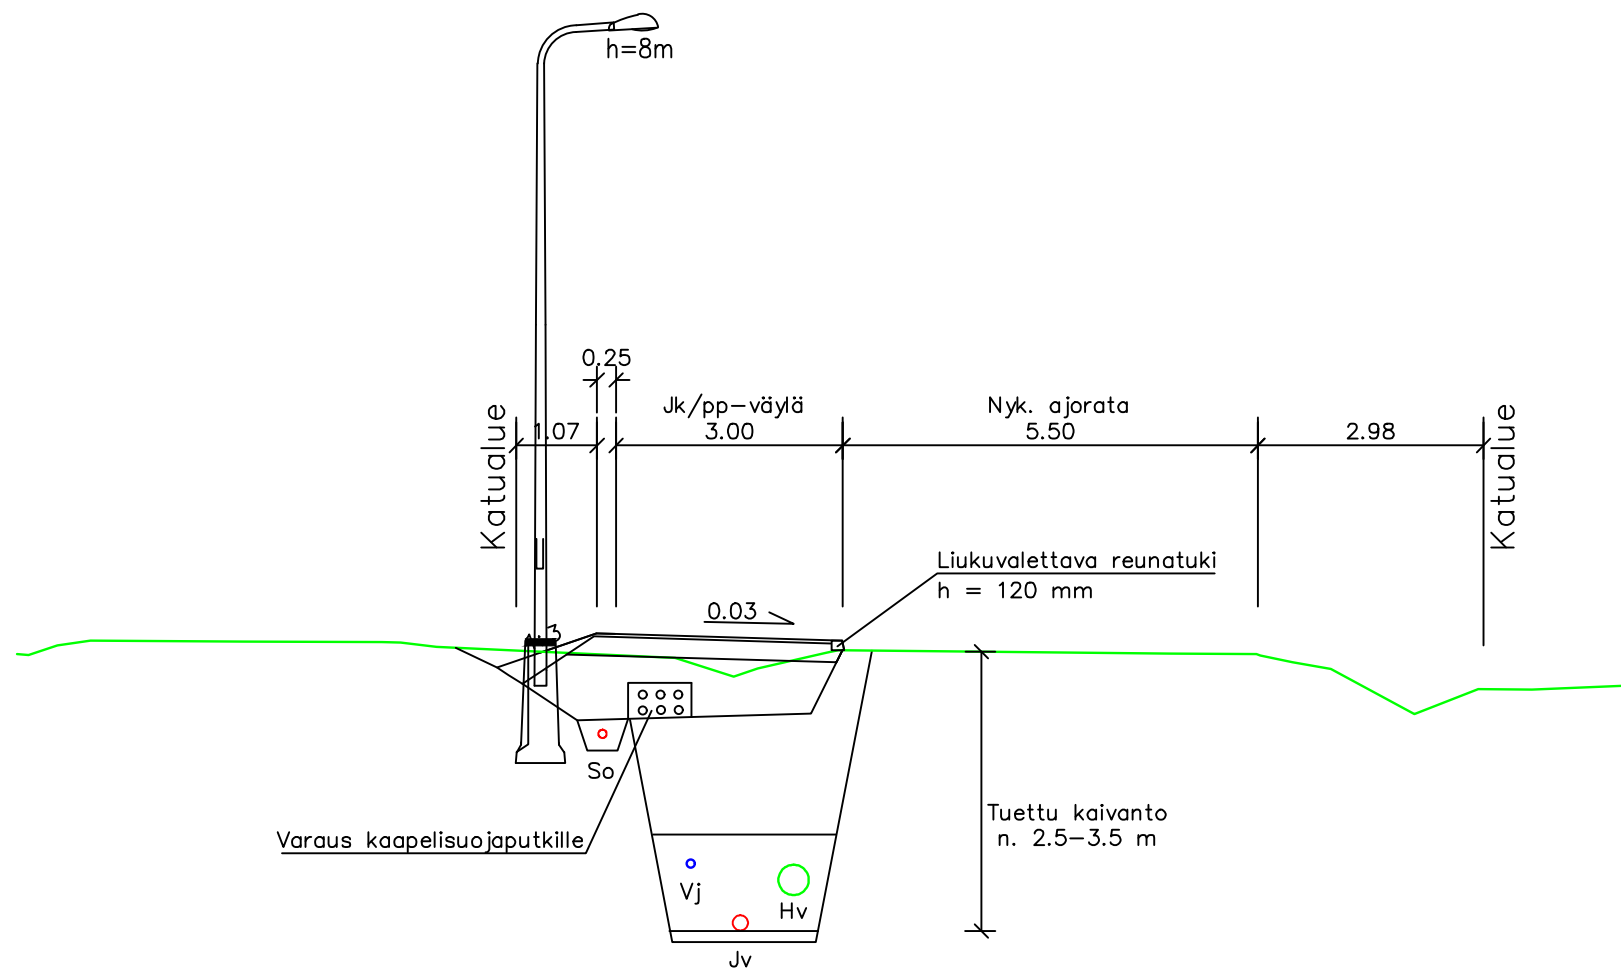

Kaaritien levityksen kohdalla (PL400)

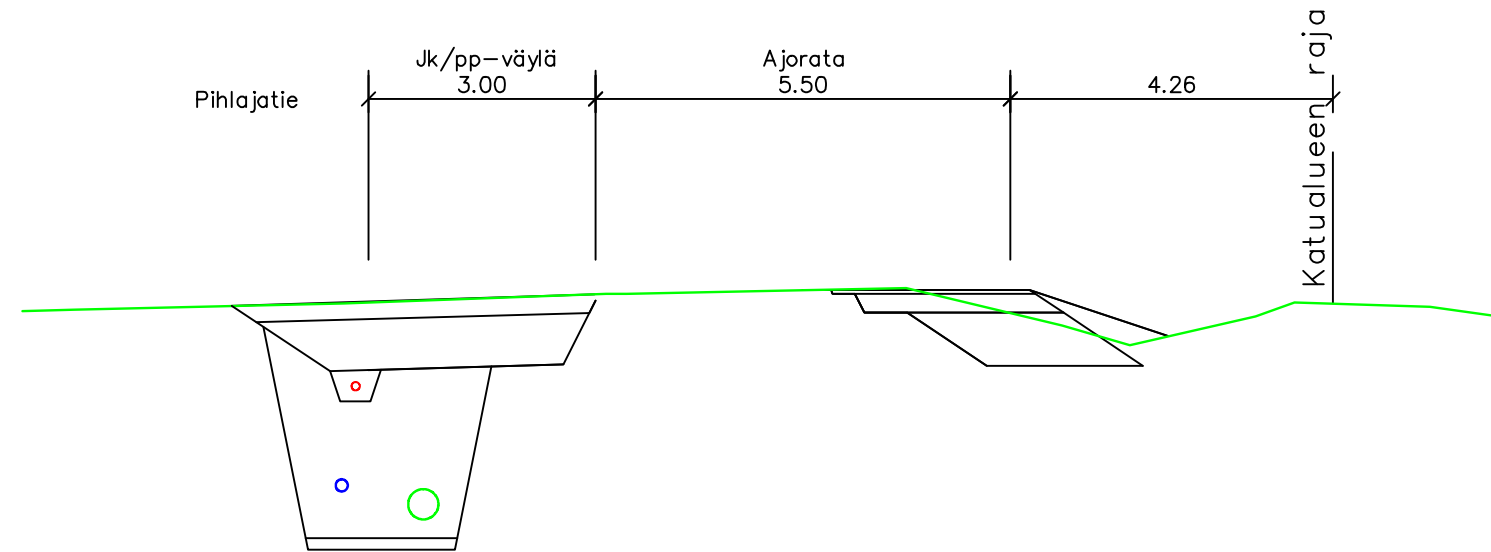

Vesihuoltolinja puiston kohdalla

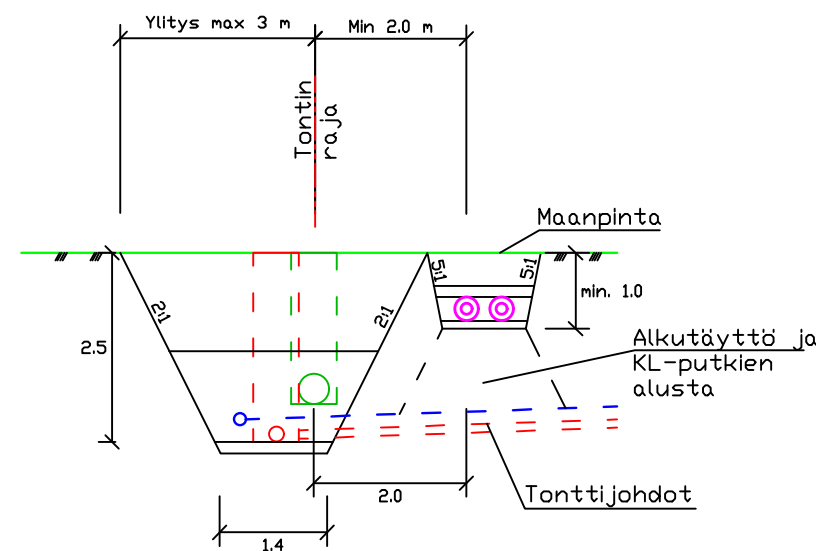

RAKENNEKERROKSET:

Jalankulku- ja pyörätie

Päällyste	AB11	40 mm
Kantava	KaM 0/32	250 mm
Jakava	M 0/90	750 mm
Suodatinkangas	N3	

Yhteensä 1040 mm

Ajorata liittymien ja levityksen kohdalla

Päällyste	AB16	50 mm
Kantava	KaM 0/32	250 mm
Jakava	M 0/90	750 mm
Suodatinkangas	N3	

Yhteensä 1050 mm

VESIHUOLLON KAIVANTO:

Kaaritiellä kaivanto tehdään tuettuna

Puistokaistalla kaivannon luiskakaltevuus 2:1
Voidaan toteuttaa tuettuna kaivantona

Kaivannon mitat:
Vesihuoltokaivanto InfraRYL mukaan
KL-kaivanto Advenin ohjeen mukaan

Tonttien liittymät KL-putkien ali:
KL-putkien asennusalue ennallistetaan
tai alitus tehdään tunkkaamalla

Merkki	Muutos	Pvm	Suunn.	Tark.
Hankkeen nimi Kaaritien klv ja vesihuollon saneeraus				
Piirustuksen sisältö Tyyppipoikkileikkaukset, Kaaritie				
DESTIA		Hausjärven kunta Keskustie 2-4, 12100 OITT1		
Pvm 16.10.2020	Suunn. Paavo Koukku Proj.pääll. Ilpo Miekka	Pvm 16.10.2020	Tark. Hyv.	
Koordinaattijärjestelmä GK25 Korkeusjärjestelmä N2000		Mittakaava 1:100	Piir.nro 3-01	